


DILIGENCIA.- Que extiende la Secretaría para hacer constar que el presente documento se corresponde con el Instrumento de Planificación Singular Turística para la ordenación estructural y pormenorizada del litoral de Los Llanos de Aridane, aprobado en pleno ordinario de 31 de enero de 2019.

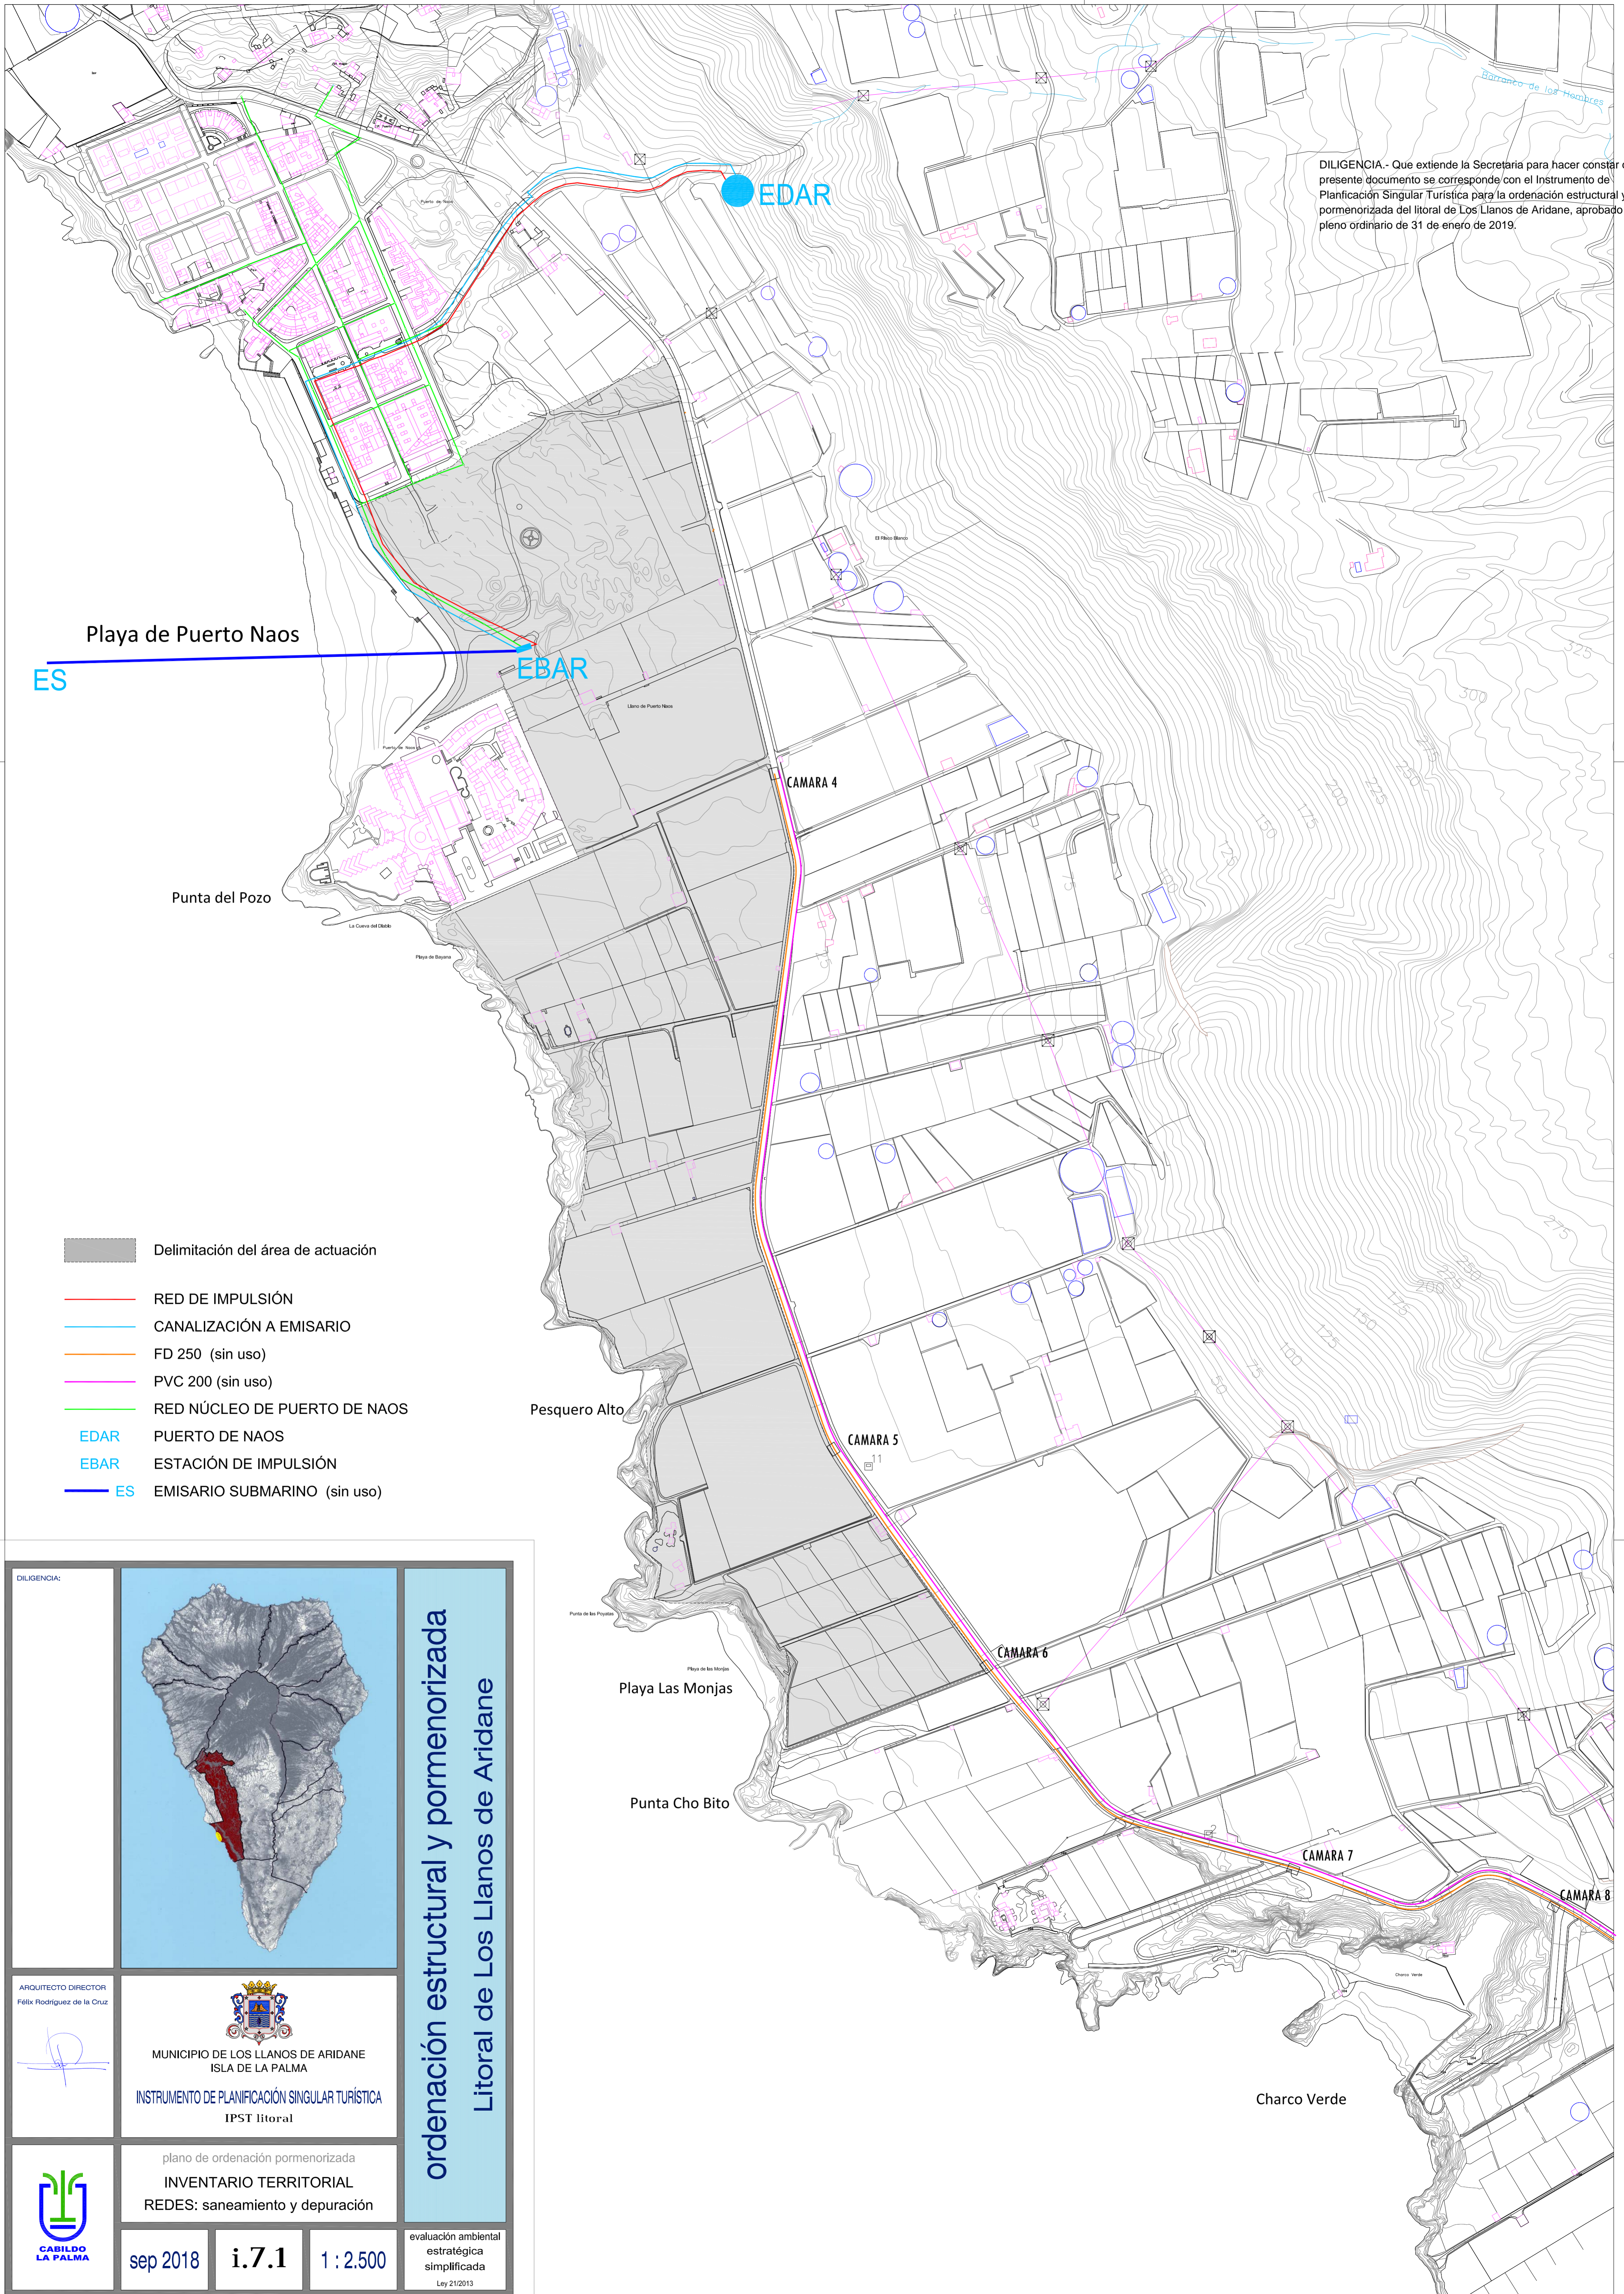

Playa de Puerto Naos  
ES

EBAR

EDAR

Punta del Pozo

CAMARA 4

Pesquero Alto

CAMARA 5

Playa Las Monjas










CAMARA 6




Punta Cho Bito

CAMARA 7

CAMARA 8

Charco Verde

-  Delimitación del área de actuación
-  RED DE IMPULSIÓN
-  CANALIZACIÓN A EMISARIO
-  FD 250 (sin uso)
-  PVC 200 (sin uso)
-  RED NÚCLEO DE PUERTO DE NAOS
-  EDAR PUERTO DE NAOS
-  EBAR ESTACIÓN DE IMPULSIÓN
-  ES EMISARIO SUBMARINO (sin uso)

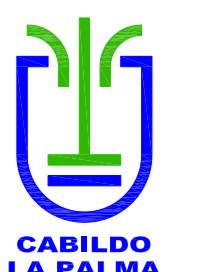DILIGENCIA:			<b>ordenación estructural y pormenorizada</b> <b>Litoral de Los Llanos de Aridane</b>
ARQUITECTO DIRECTOR Félix Rodríguez de la Cruz	 MUNICIPIO DE LOS LLANOS DE ARIDANE ISLA DE LA PALMA INSTRUMENTO DE PLANIFICACIÓN SINGULAR TURÍSTICA IPST litoral		
 CABILDO LA PALMA	plano de ordenación pormenorizada <b>INVENTARIO TERRITORIAL</b> REDES: saneamiento y depuración	evaluación ambiental estratégica simplificada Ley 21/2013	
sep 2018	<b>i.7.1</b>	<b>1:2.500</b>	